


Agenzia delle Entrate
CATASTO FABBRICATI
 Ufficio Provinciale di
 Bergamo

Dichiarazione protocollo n. _____ del _____	
Comune di Osio Sotto	
Corso Italia	
civ. 3	
Identificativi Catastali:	Compilata da:
Sezione:	Gualandris Alberto
Foglio: 6	Iscritto all'albo:
Particella: 2359	Geometri
Subalterno: 705	Prov. Bergamo
	N. 2308

Planimetria	
Scheda n. 1	Scala 1:200

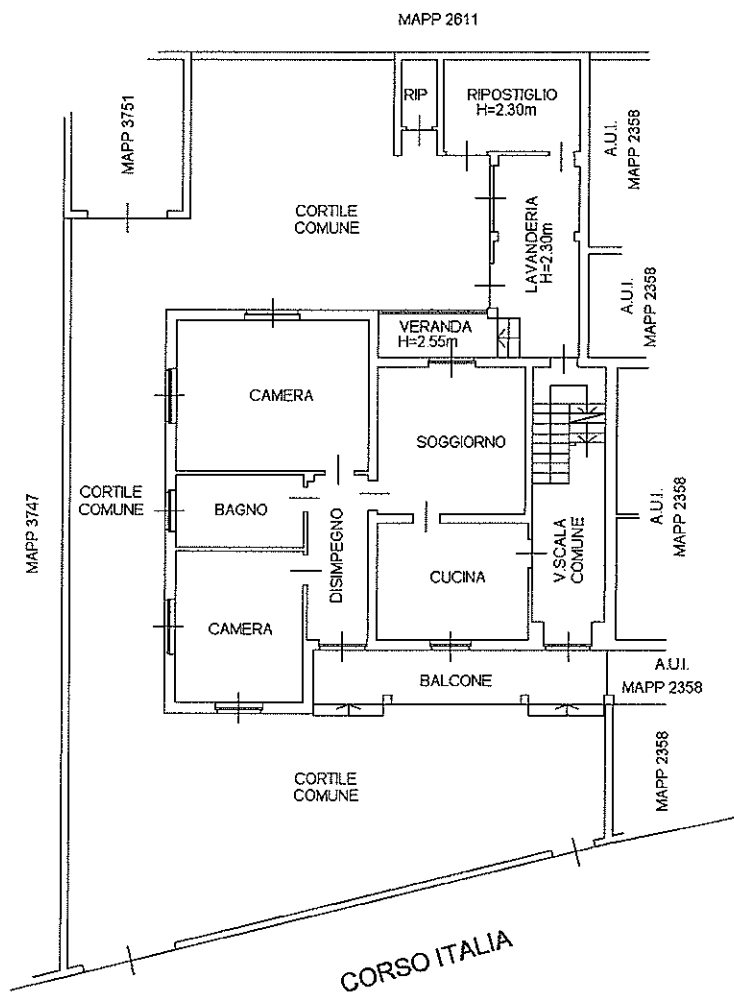


PIANTA PIANO TERRA (RIALZATO) H=3.00m



Agenzia delle Entrate
CATASTO FABBRICATI
 Ufficio Provinciale di
 Bergamo

Dichiarazione protocollo n. _____ del _____	
Comune di Osio Sotto	
Corso Italia	civ. 3
Identificativi Catastali: Sezione: Foglio: 6 Particella: 2359 Subalterno: 707	Compilata da: Gualandris Alberto Iscritto all'albo: Geometri Prov. Bergamo N. 2308

Planimetria
Scheda n. 1 Scala 1:200

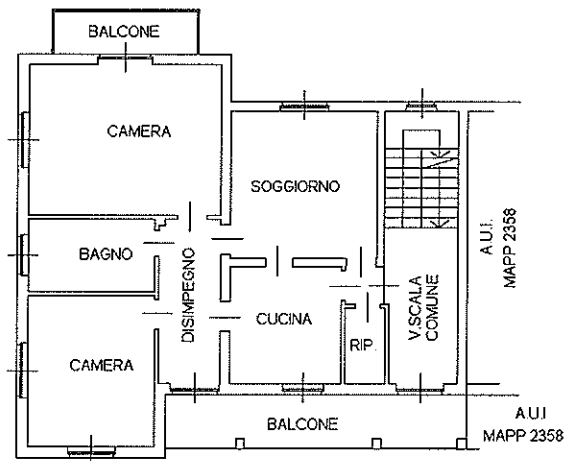


PIANTA PIANO PRIMO H=3.00m



Agenzia delle Entrate
CATASTO FABBRICATI
Ufficio Provinciale di
Bergamo

Dichiarazione protocollo n. _____ del _____	
Comune di Osio Sotto	
Corso Italia _____ civ. 3	
Identificativi Catastali:	Compilata da:
Sezione:	Gualandris Alberto
Foglio: 6	Iscritto all'albo:
Particella: 2359	Geometri
Subalterno: 706	Prov. Bergamo _____ N. 2308

Planimetria
Scheda n. 1 Scala 1:200

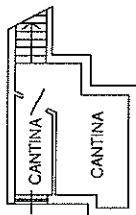


PIANTA PIANO PRIMO
SOTTOSTRADA (SEMINTERRATO) H=2.00m



Agenzia delle Entrate
CATASTO FABBRICATI
 Ufficio Provinciale di
 Bergamo

Dichiarazione protocollo n. _____ del _____	
Comune di Osio Sotto	
Corso Italia _____ civ. 3	
Identificativi Catastali: Sezione: Foglio: 6 Particella: 2359 Subalterno: 708	Compilata da: Gualandris Alberto Iscritto all'albo: Geometri Prov. Bergamo _____ N. 2308

Planimetria
Scheda n. 1 Scala 1:200

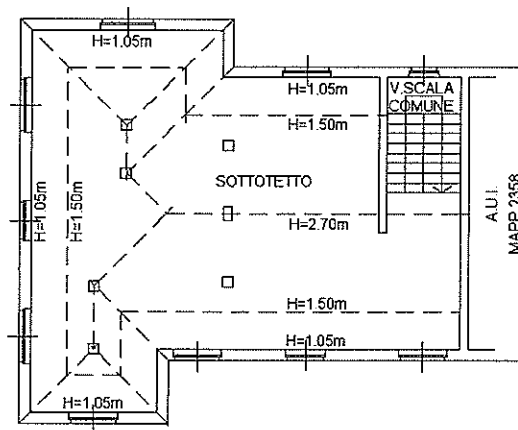

PIANTA PIANO SECONDO

