



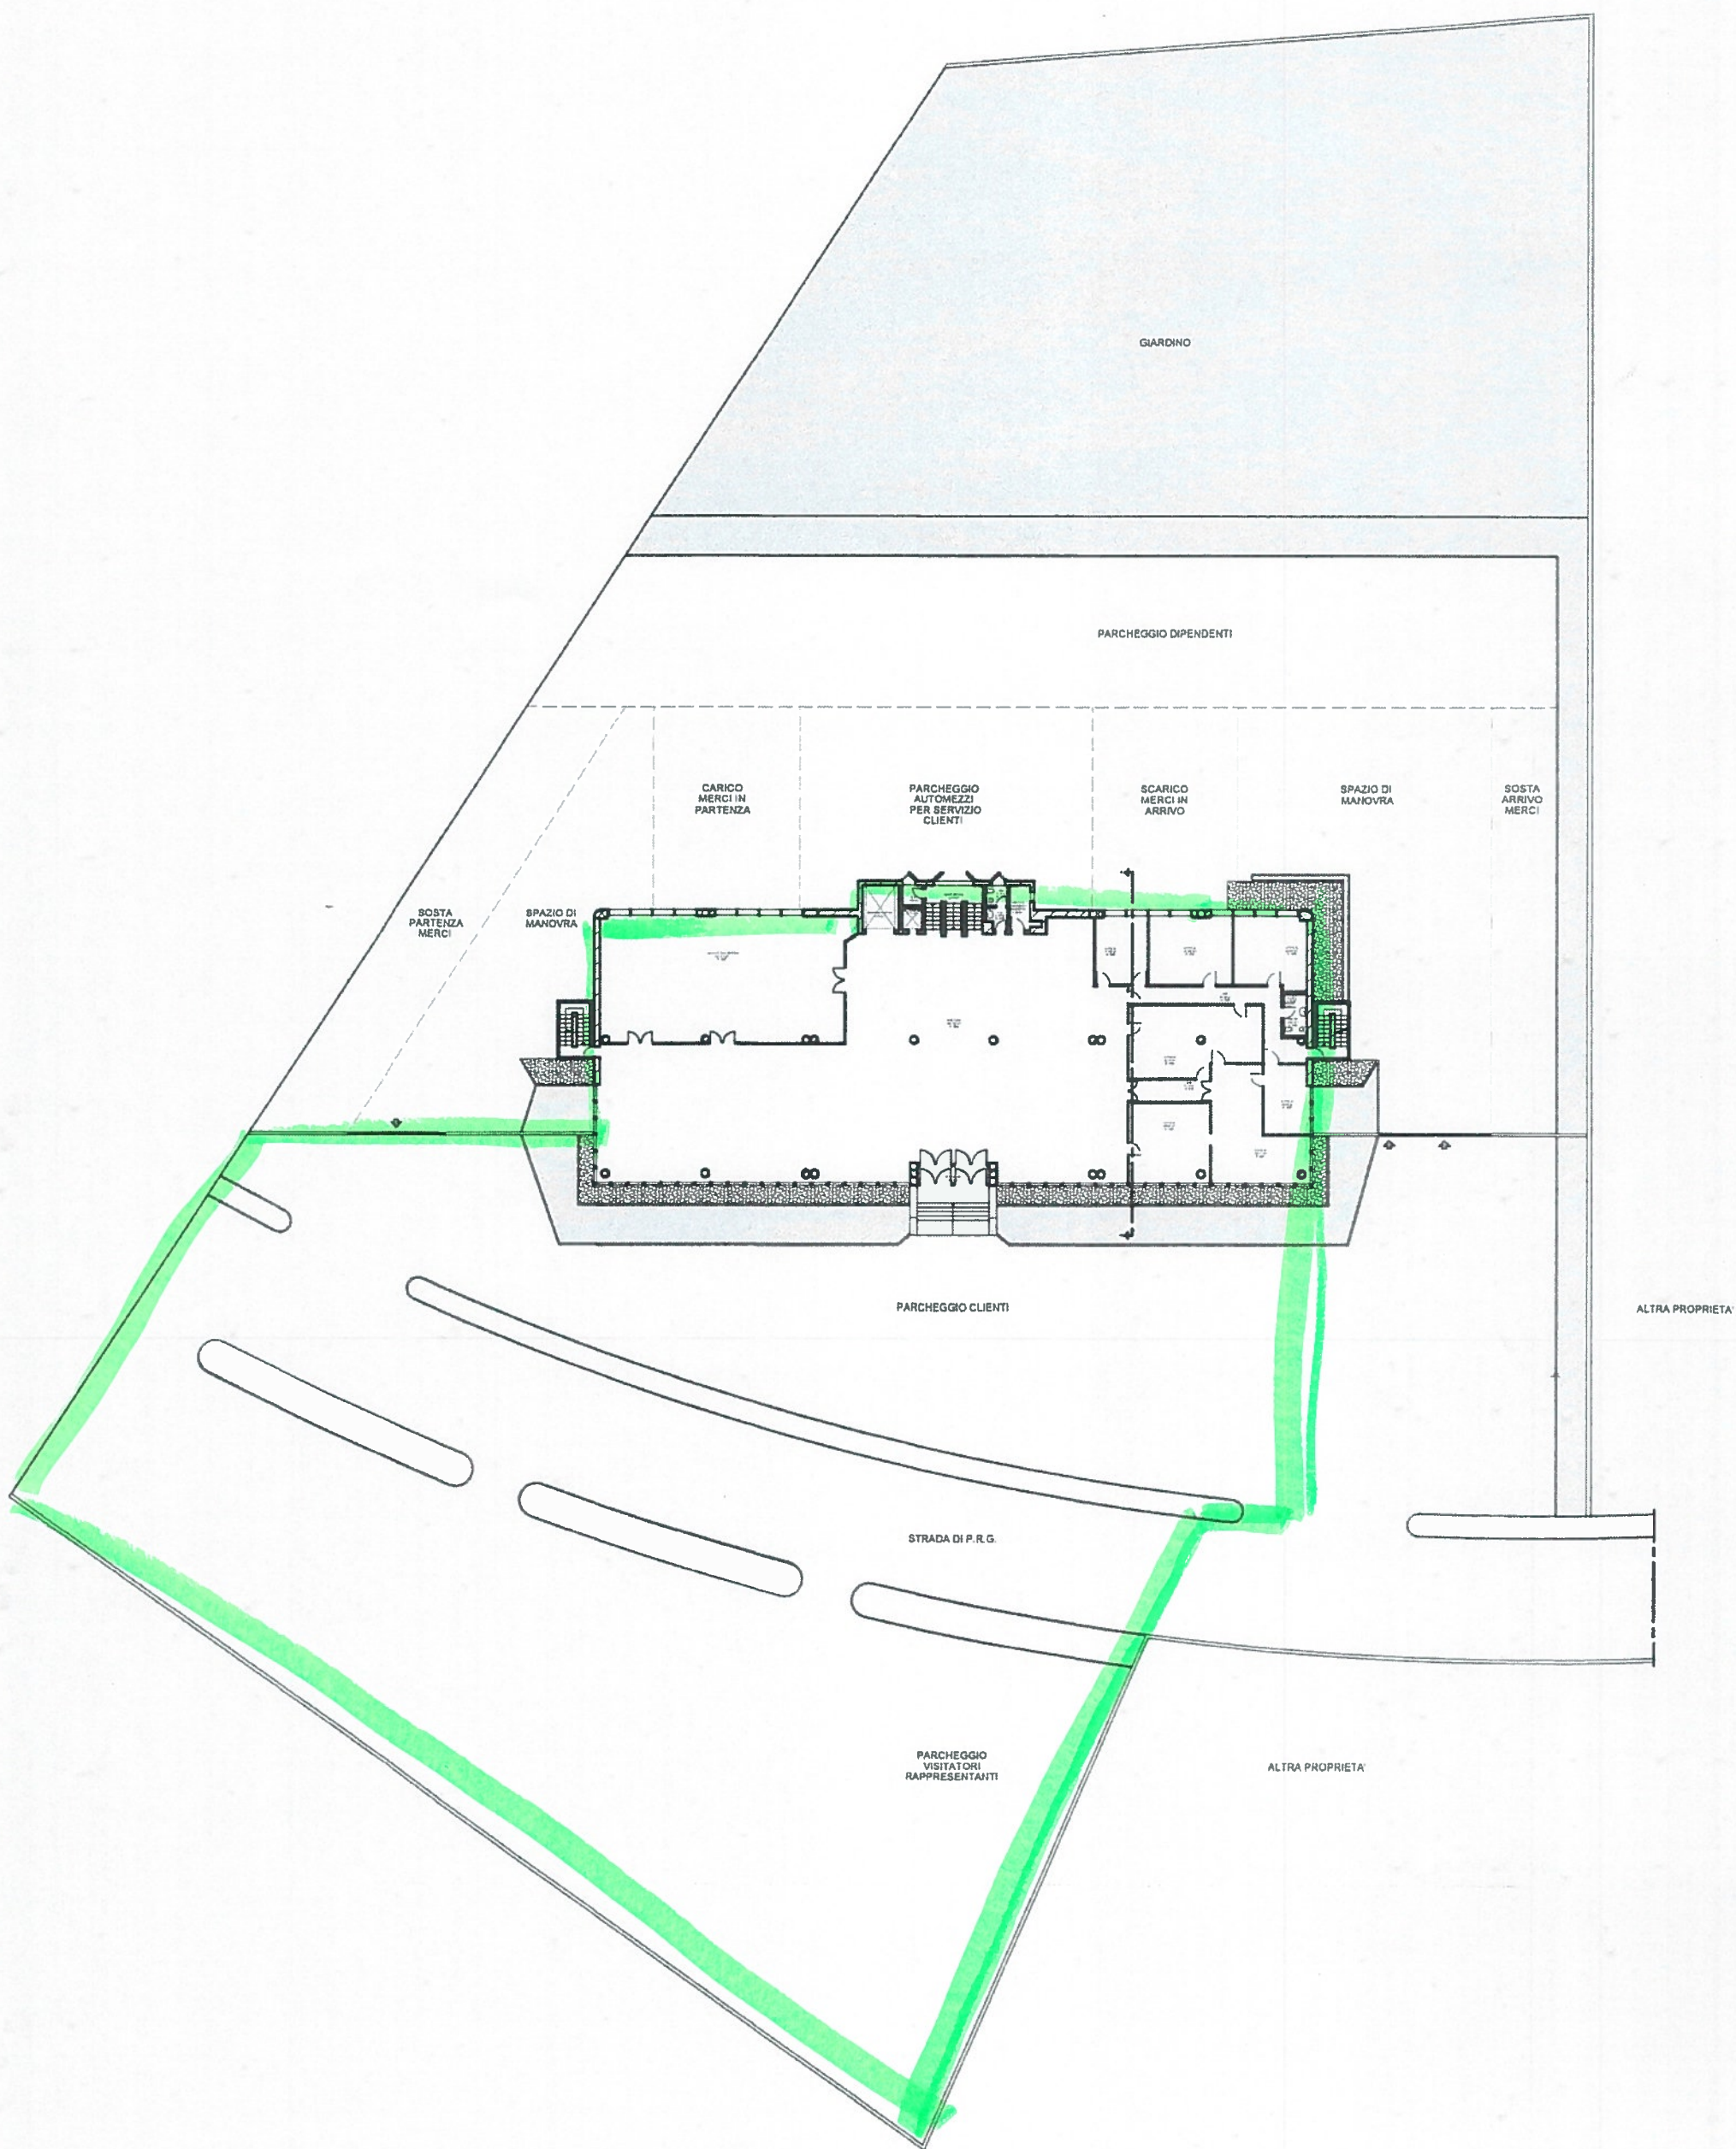

STATO DI FATTO - PLANIMETRIA GENERALE (SCALA 1:500)



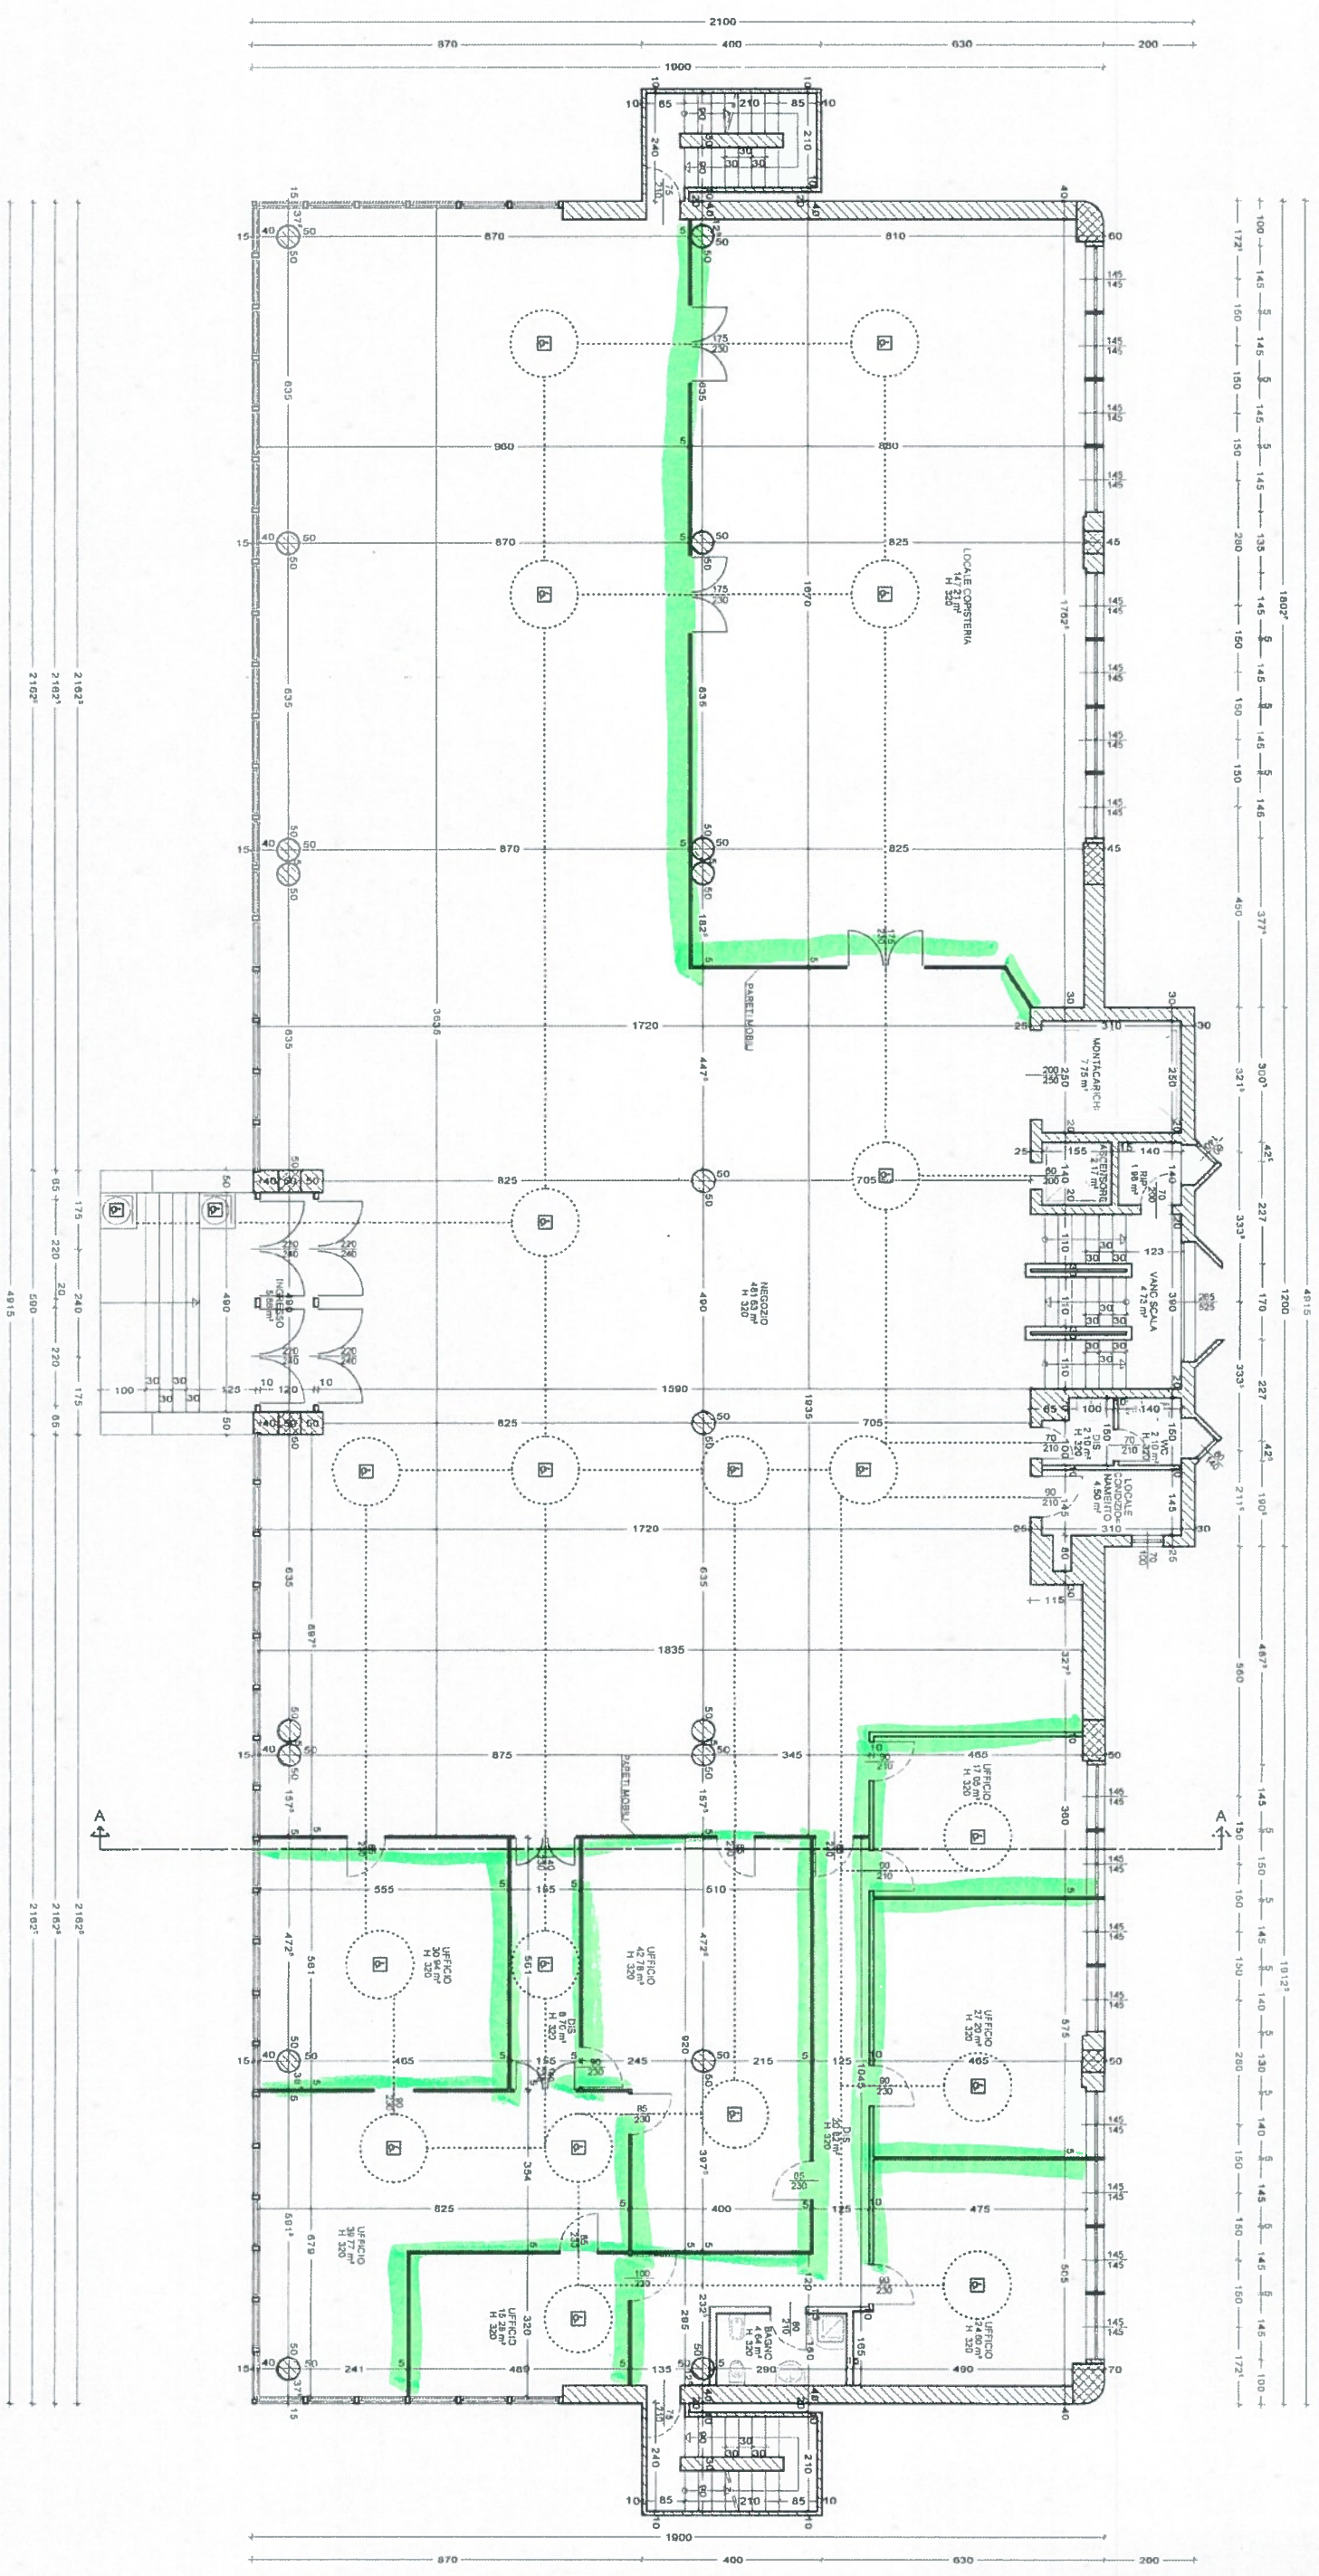

STATO DI FATTO - PIANTA PIANO RIALZATO (SCALA 1:100)