

10 metri

MOD. ADO.
F. 74, 75, 76, 77, 78



MINISTERO DELLE FINANZE
DIPARTIMENTO DEL TERRITORIO

CATASTO EDILIZIO URBANO (ROL 13-4-1939, n. 652)



Planimetria di ulc. in Comune di **DALMINE** VIALE BETELLI

MOD. AM. (CEU)
300
102

PER FUSIONE E DIVISIONE DEL FOGLIO 9, MAPPALE 4769, SUBALTERNI 8 E 9,
ASSUME NUOVO IDENTIFICATIVO

FOGLIO 9
MAPPALE 4769
SUB. 701

PIANO SECONDO

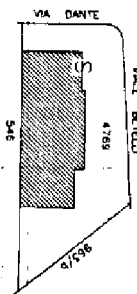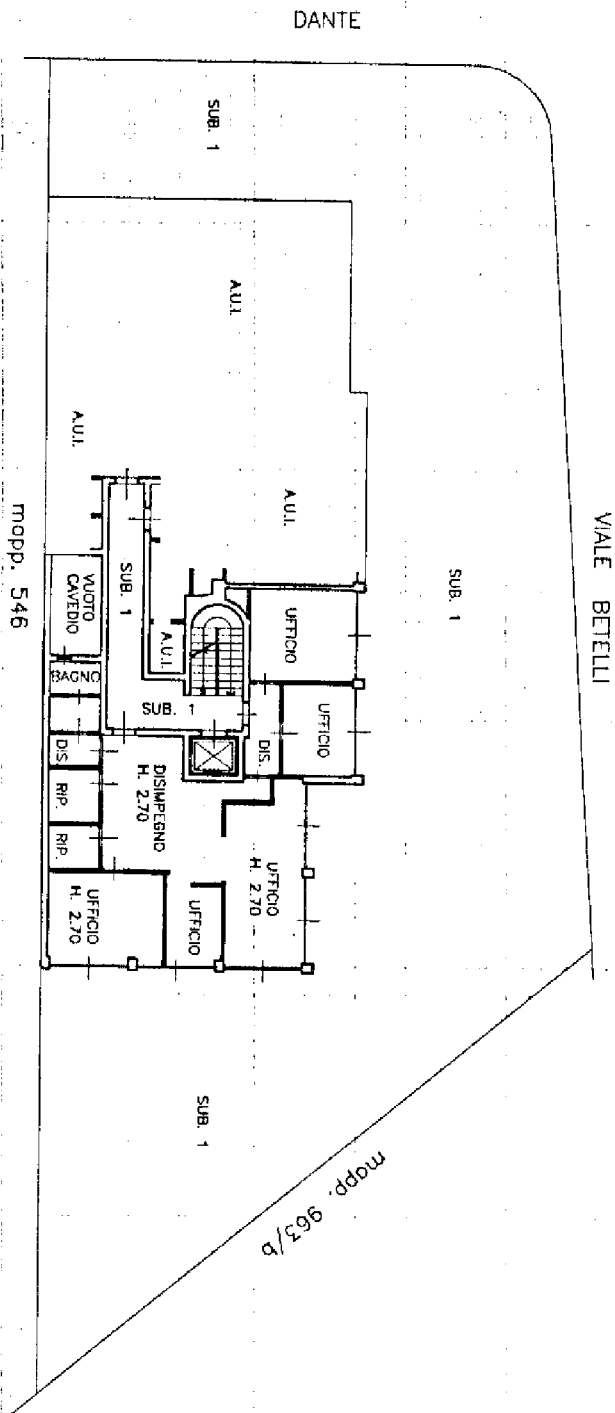

ESTRATTO DI MAPPA
SCALA 1 : 1.000

ORIENTAMENTO



SCALA DI 1:200

RESERVATO ALL'UFFICIO

Dichiarazione di N.C.
Denuncia di variazione ☒

Completata dal **ARCHITETTO FRANCO MASSANO**

459

Identificativi catastali:
F. 9
n. 4769 sub. 701

Iscritto all'Albo degli ARCHITETTI della provincia di BERGAMO n. 459
data 25.10.2004 firma



Ultima planimetria in atto