

del Territorio  
O FABBRICATI  
o Provinciale di  
Bergamo

denonazione protocollo n. del  
Planimetria di u.i.u. in Comune di Terno D'isola  
Via Bravi Giuseppe


civ. SNC

Identificativi Catastali:  
Sezione:  
Foglio: 6  
Particella: 3990  
Subalterno: 10

Compilata da:  
Roncalli Stefano  
Iscritto all'albo:  
Ingegneri  
Prov. Bergamo

N. 1899

n. 1 Scala 1:200

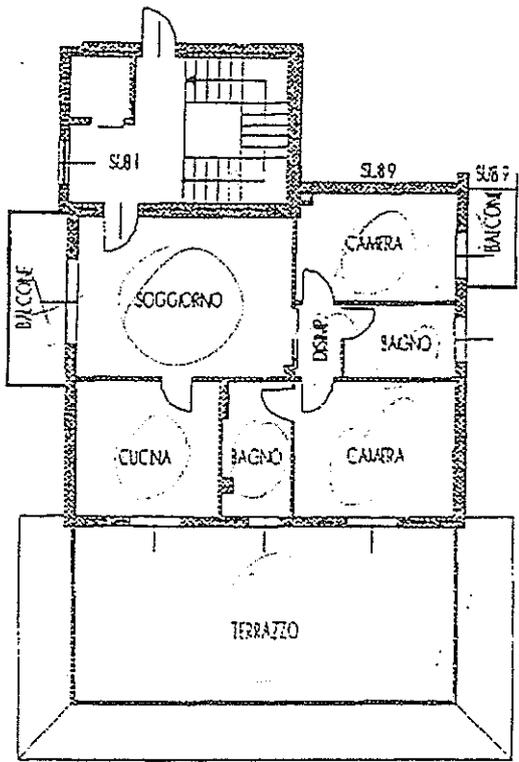

PIANO SECONDO H.270 mt



COPIA

