


DANTE

VIALE BETELLI

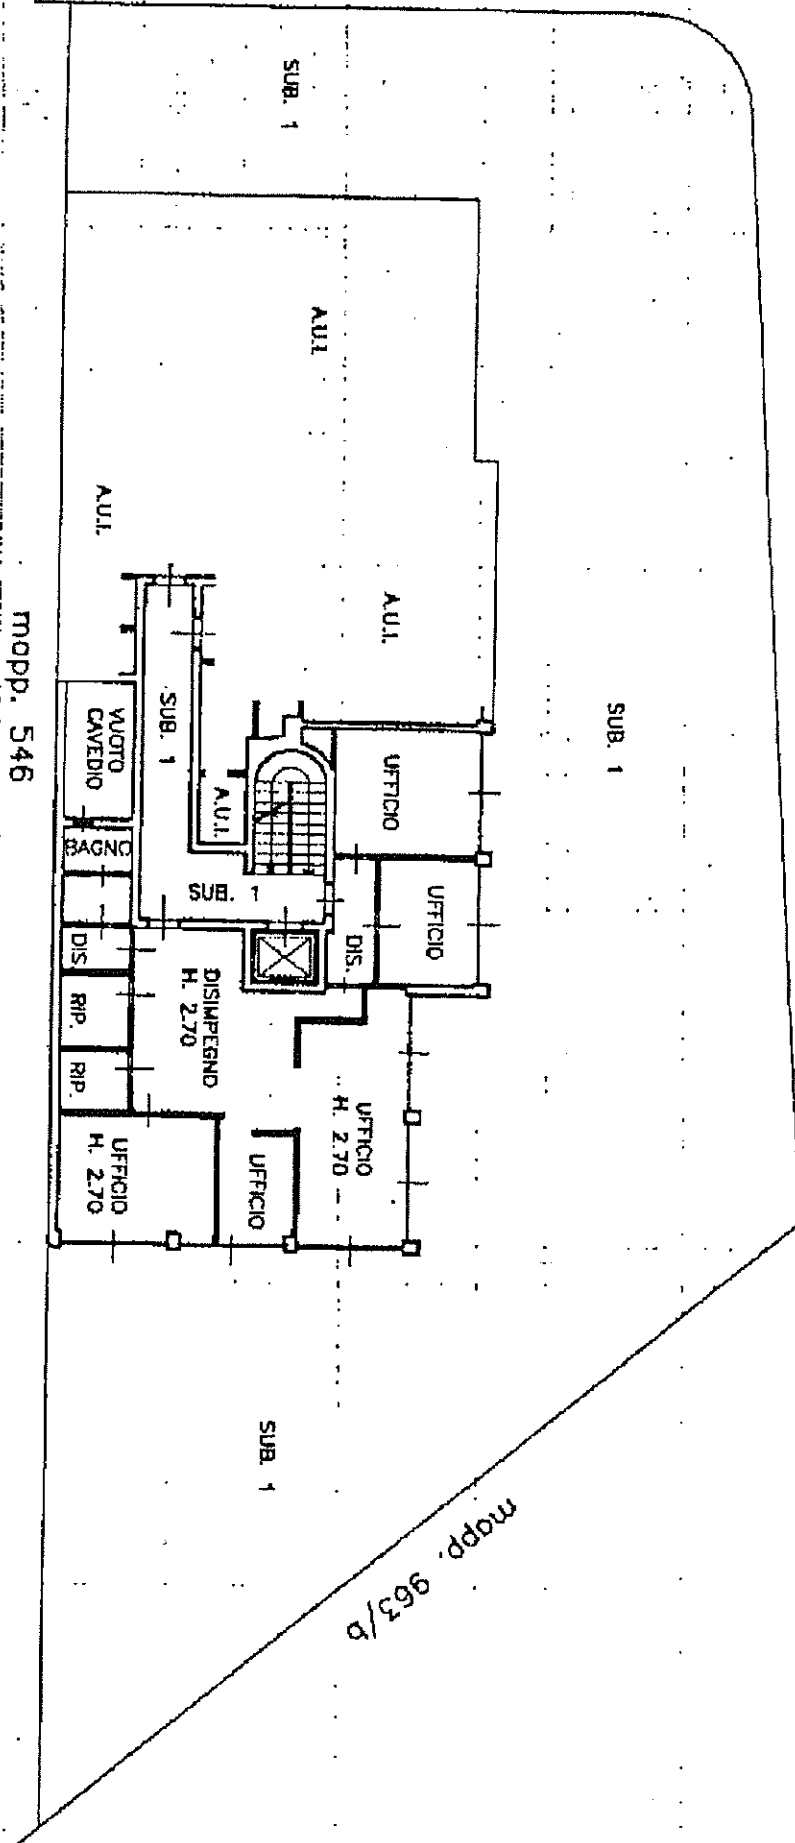

Dichiarazione di N.C.
Denuncia di variazione ☒

Identificativi catastali
F. 4362 sub. 701

Completata dal
ARCHITETTO FR

Iscritto all'Albo degli A
della provincia di BERG
data 25.10.2004 Firm