

**Agenzia del Territorio
CATASTO FABBRICATI**
Ufficio provinciale di
Bergamo

Dichiarazione protocollo n. BG0362575 del 08/11/2007
Planimetria di u.i.u. in Comune di Filago
Via Alessandro Manzoni

civ. 1


Identificativi Catastali:
Sezione: MA
Foglio: 3
Particella: 474
Subalterno: 701

Compilata da:
Cereda Mario
Iscritto all'albo:
Geometri
Prov. Milano

Scala 1: 500

Scheda

N. 7158

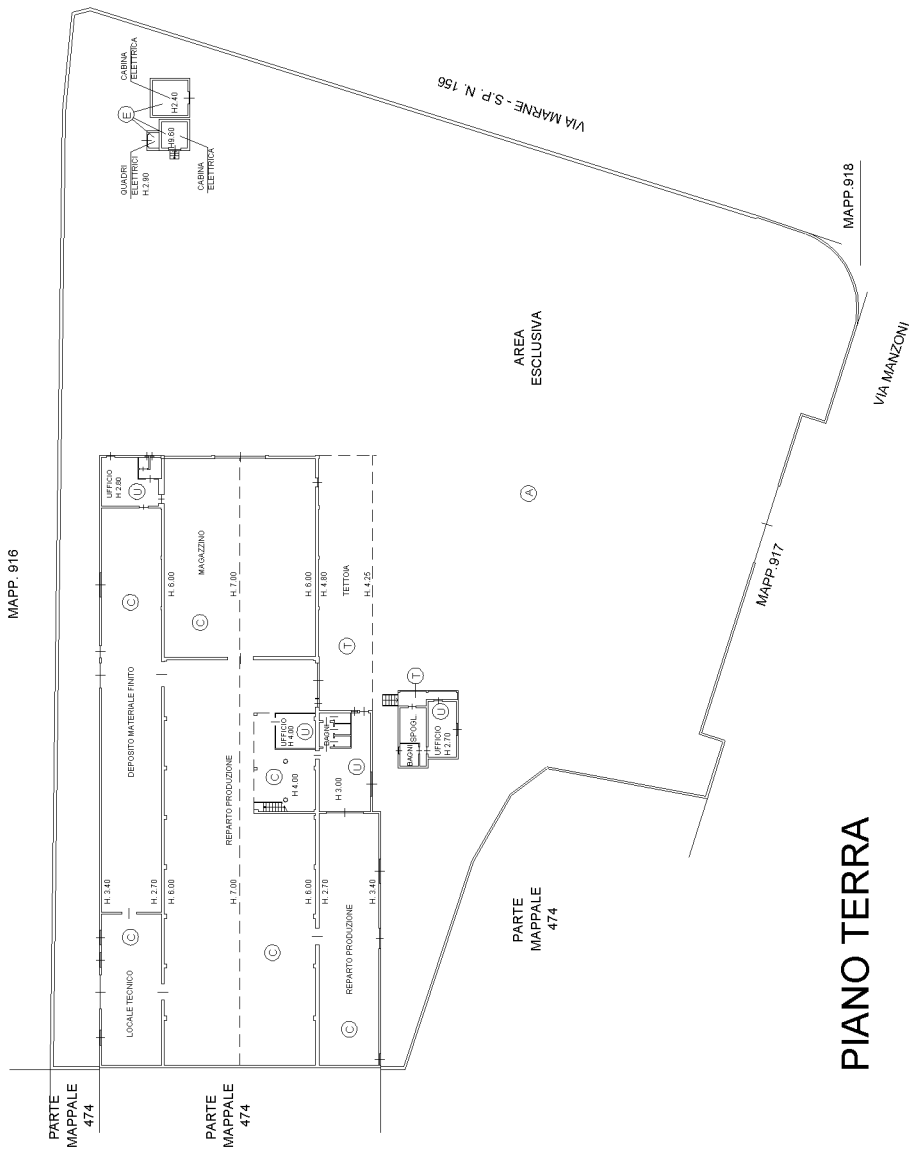

PIANO PRIMO

PIANO TERRA

