

MODULARIO
F. Cat. S. 7 - 315


NUOVO CATASTO EDILIZIO URBANO

(R. DECRETO-LEGGE 13 APRILE 1939, N. 652)

Planimetria dell'immobile situato nel Comune di OSIO SOTTO Via C. 00 ITALIA 3

Ditta USUBELLI LUIGINA

Allegata alla dichiarazione presentata all'Ufficio Tecnico Erariale di BERGAMO

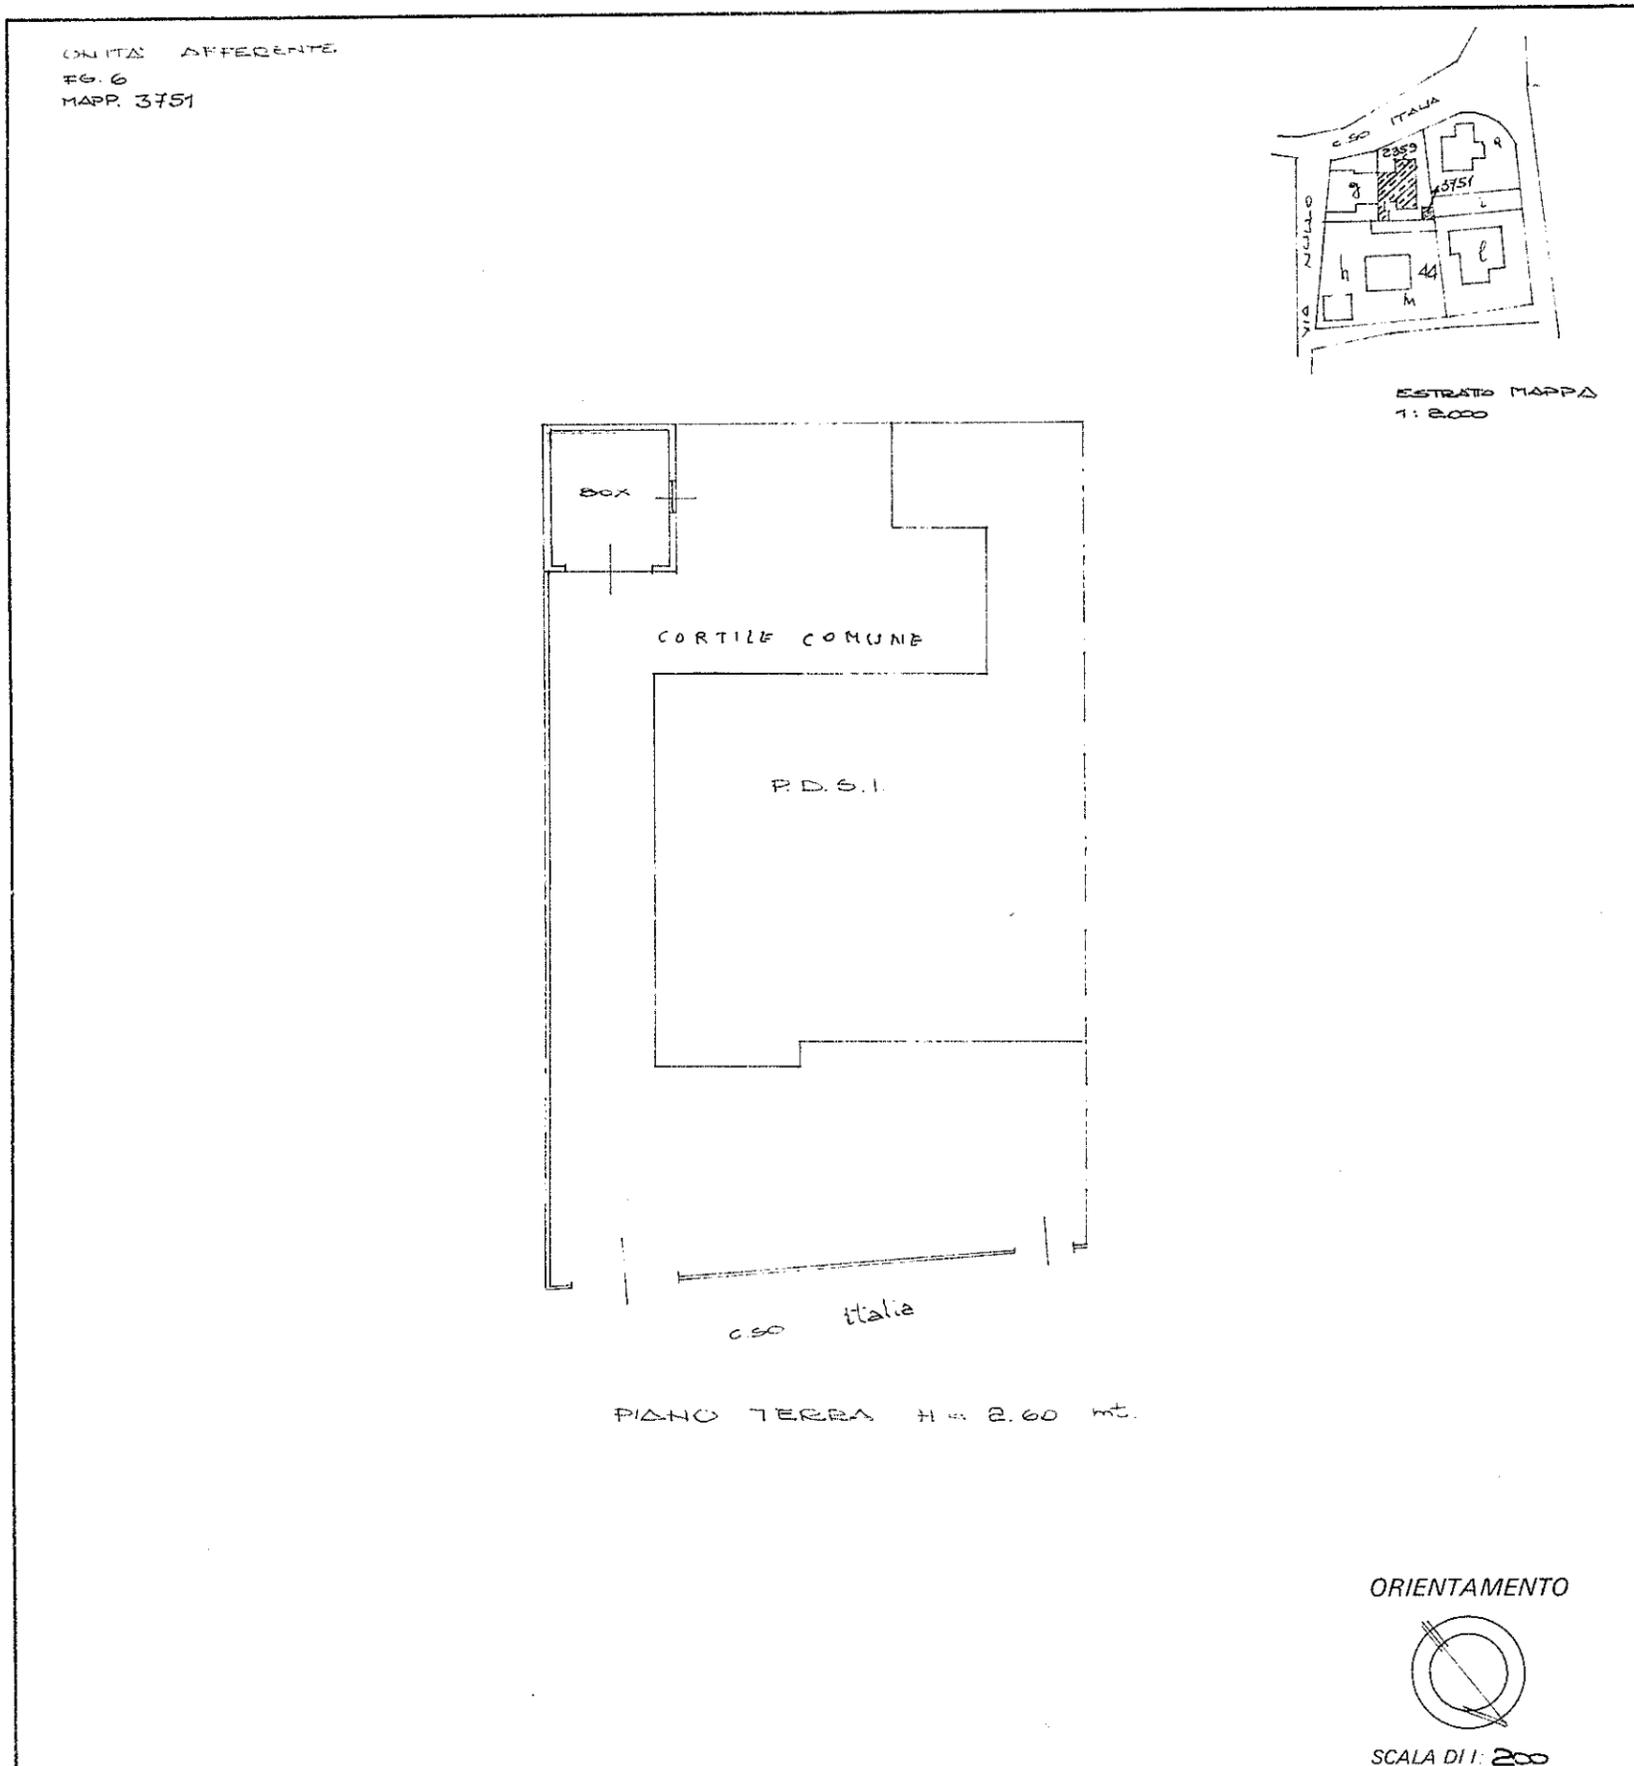

SPAZIO RISERVATO PER LE ANNOTAZIONI D'UFFICIO

DATA
PRG. N.

Compilata dal
(Titolo, nome e cognome del tecnico)

GEOM. ALBERTO GUALANDRIS

Iscritto all'Albo de GEOMETRI

della Provincia di BERGAMO

DATA 10.05.1988

Firma Alberto Gualandris