
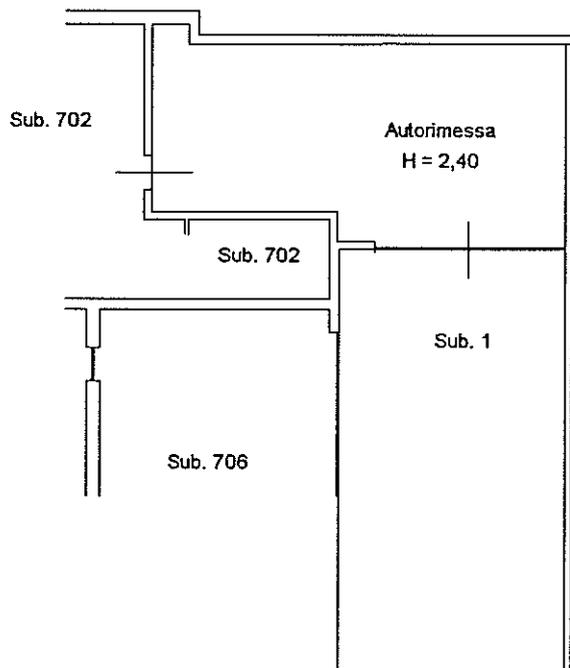



Agenzia del Territorio
CATASTO FABBRICATI
Ufficio Provinciale di
Bergamo

Dichiarazione protocollo n. _____ del _____	
Planimetria di u.i.u. in Comune di Terno D'isola	
Via Xxv Aprile _____ civ. SN _____	
Identificativi Catastali: Sezione: Foglio: 3 Particella: 4607 Subalterno: 707	Compilata da: Lorenzi Giovanni Iscritto all'albo: Geometri Prov. Bergamo

Scheda n. 1 Scala 1:200

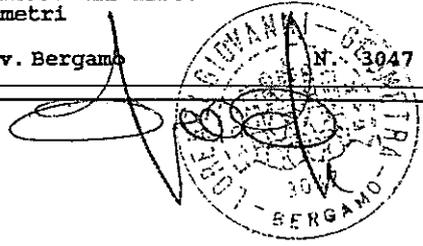

PIANO INTERRATO

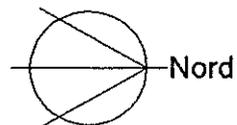


**Agenzia del Territorio
CATASTO FABBRICATI
Ufficio Provinciale di
Bergamo**

Dichiarazione protocollo n. _____ del _____
 Planimetria di u.i.u. in Comune di Terno D'isola
 Via Xxv Aprile


civ. SN

Identificativi Catastali:
 Sezione: _____
 Foglio: 3
 Particella: 4607
 Subalterno: 702


Compilata da:
 Lorenzi Giovanni
 Iscritto all'albo
 Geometri
 Prov. Bergamo

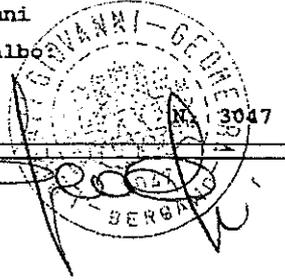


Scheda n. 1 Scala 1:200

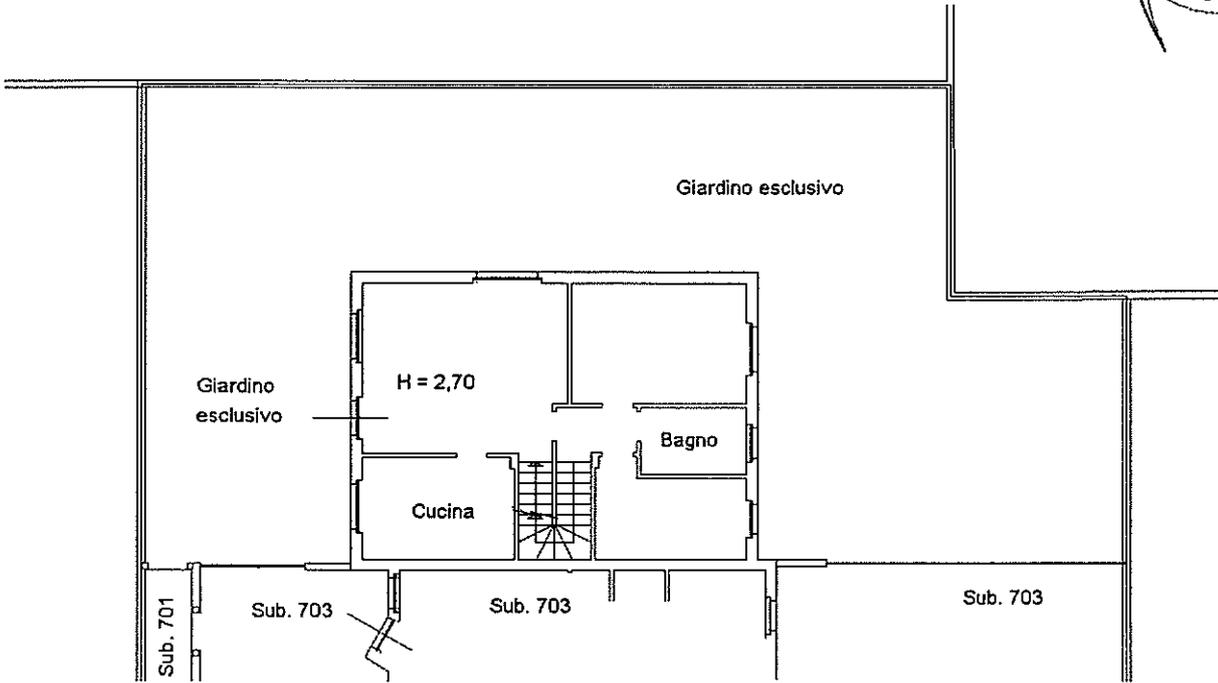

PIANO TERRA

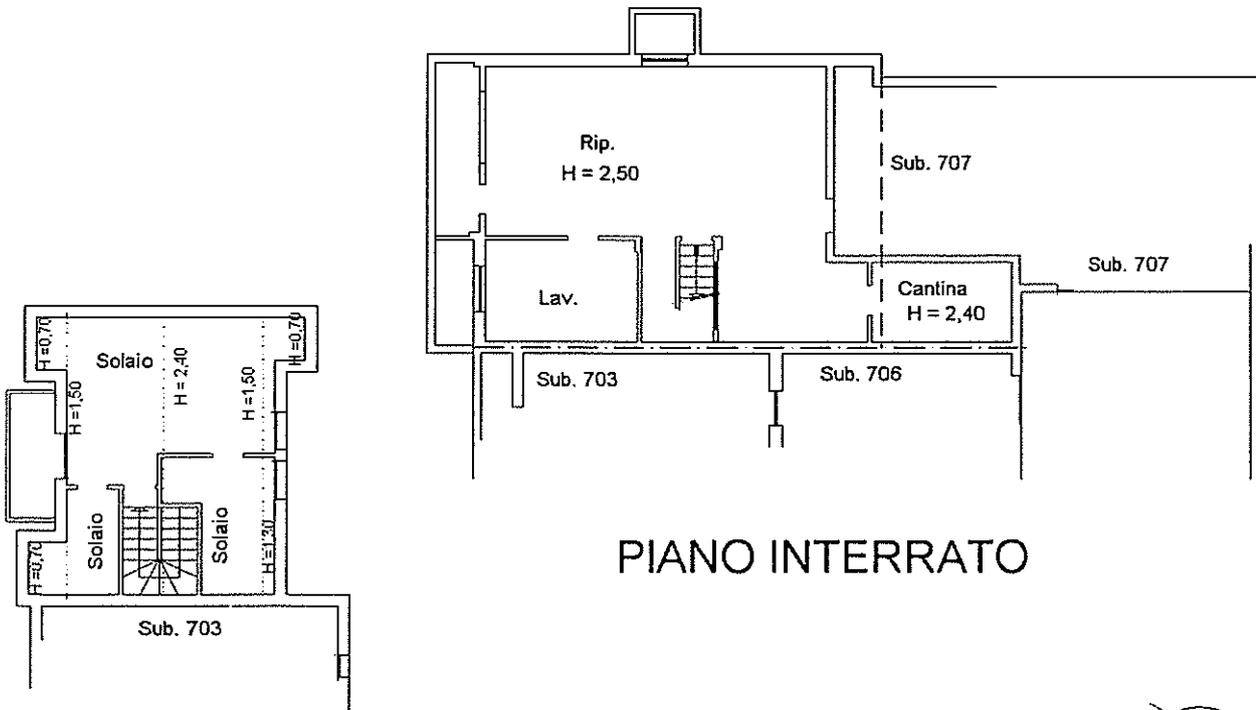

PIANO INTERRATO

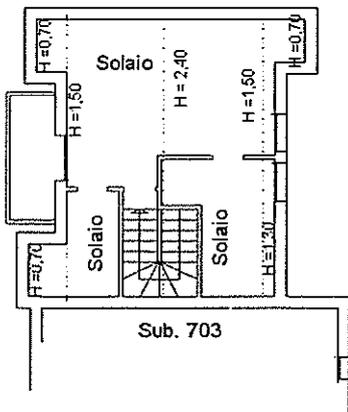

PIANO PRIMO

