

Agenzia del Territorio
CATASTO FABBRICATI
Ufficio Provinciale di
Bergamo

Dichiarazione protocollo n. BG0141588 del 26/06/2006

Planimetria di u.i.u. in Comune di Dalmine

Via Marco Polo

civ. SN

Identificativi Catastali:

Sezione: SF

Foglio: 14

Particella: 7330

Subalterno: 30

Compilata da:
Gamba Alfonso

Iscritto all'albo:
Ingegneri



Prov. Bergamo

N. 1316


Scheda n. 1

Scala 1:200


NORD

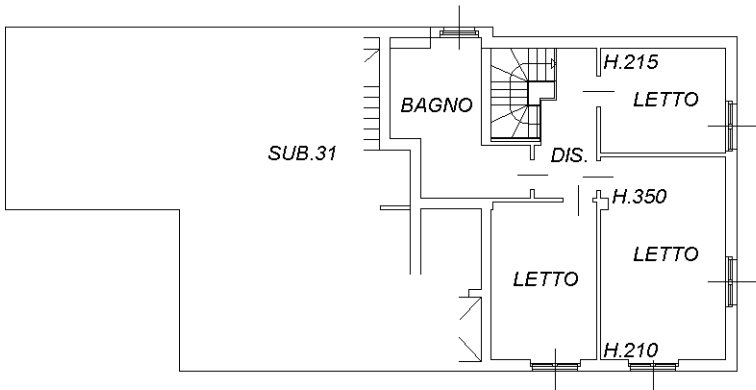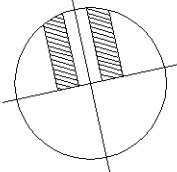

PIANO TERZO

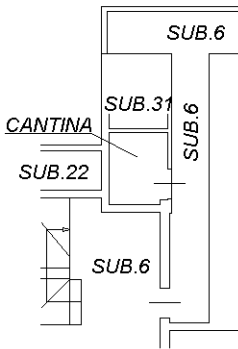

PIANO INTERRATO
H.285

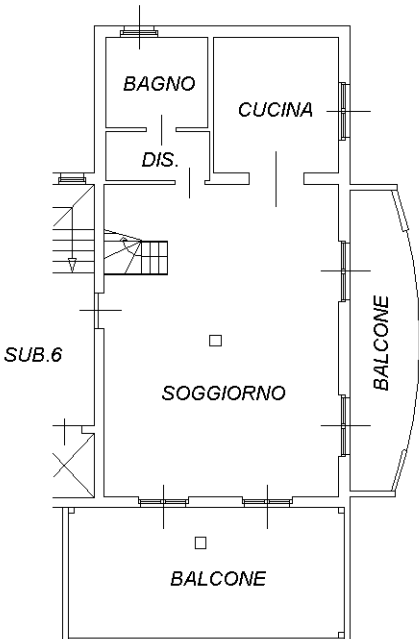

PIANO SECONDO H.270

Ultima planimetria in atti